

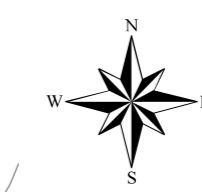


DOMENII JEICA	Categorii de interes		
	Național	Județean	Local
INSTITUȚII PUBLICE			
ȘCOALĂ	-	-	x
BISERICĂ	-	-	x
CĂMIN CULTURAL	-	-	x
GOSPODĂRIE COMUNALĂ			
CIMITIR	-	-	x
PLATFORMĂ COLECTARE DEȘEURI	-	-	x
CĂI DE COMUNICAȚIE			
DRUMUL COMUNAL DC 15	-	-	x
STRĂZI ÎN INTRAVILAN	-	-	x
INFRASTRUCTURĂ MAJORĂ			
REȚEA DE TELECOMUNICAȚII	-	-	x
REȚEA DE ENERGIE ELECTRICĂ	-	-	x

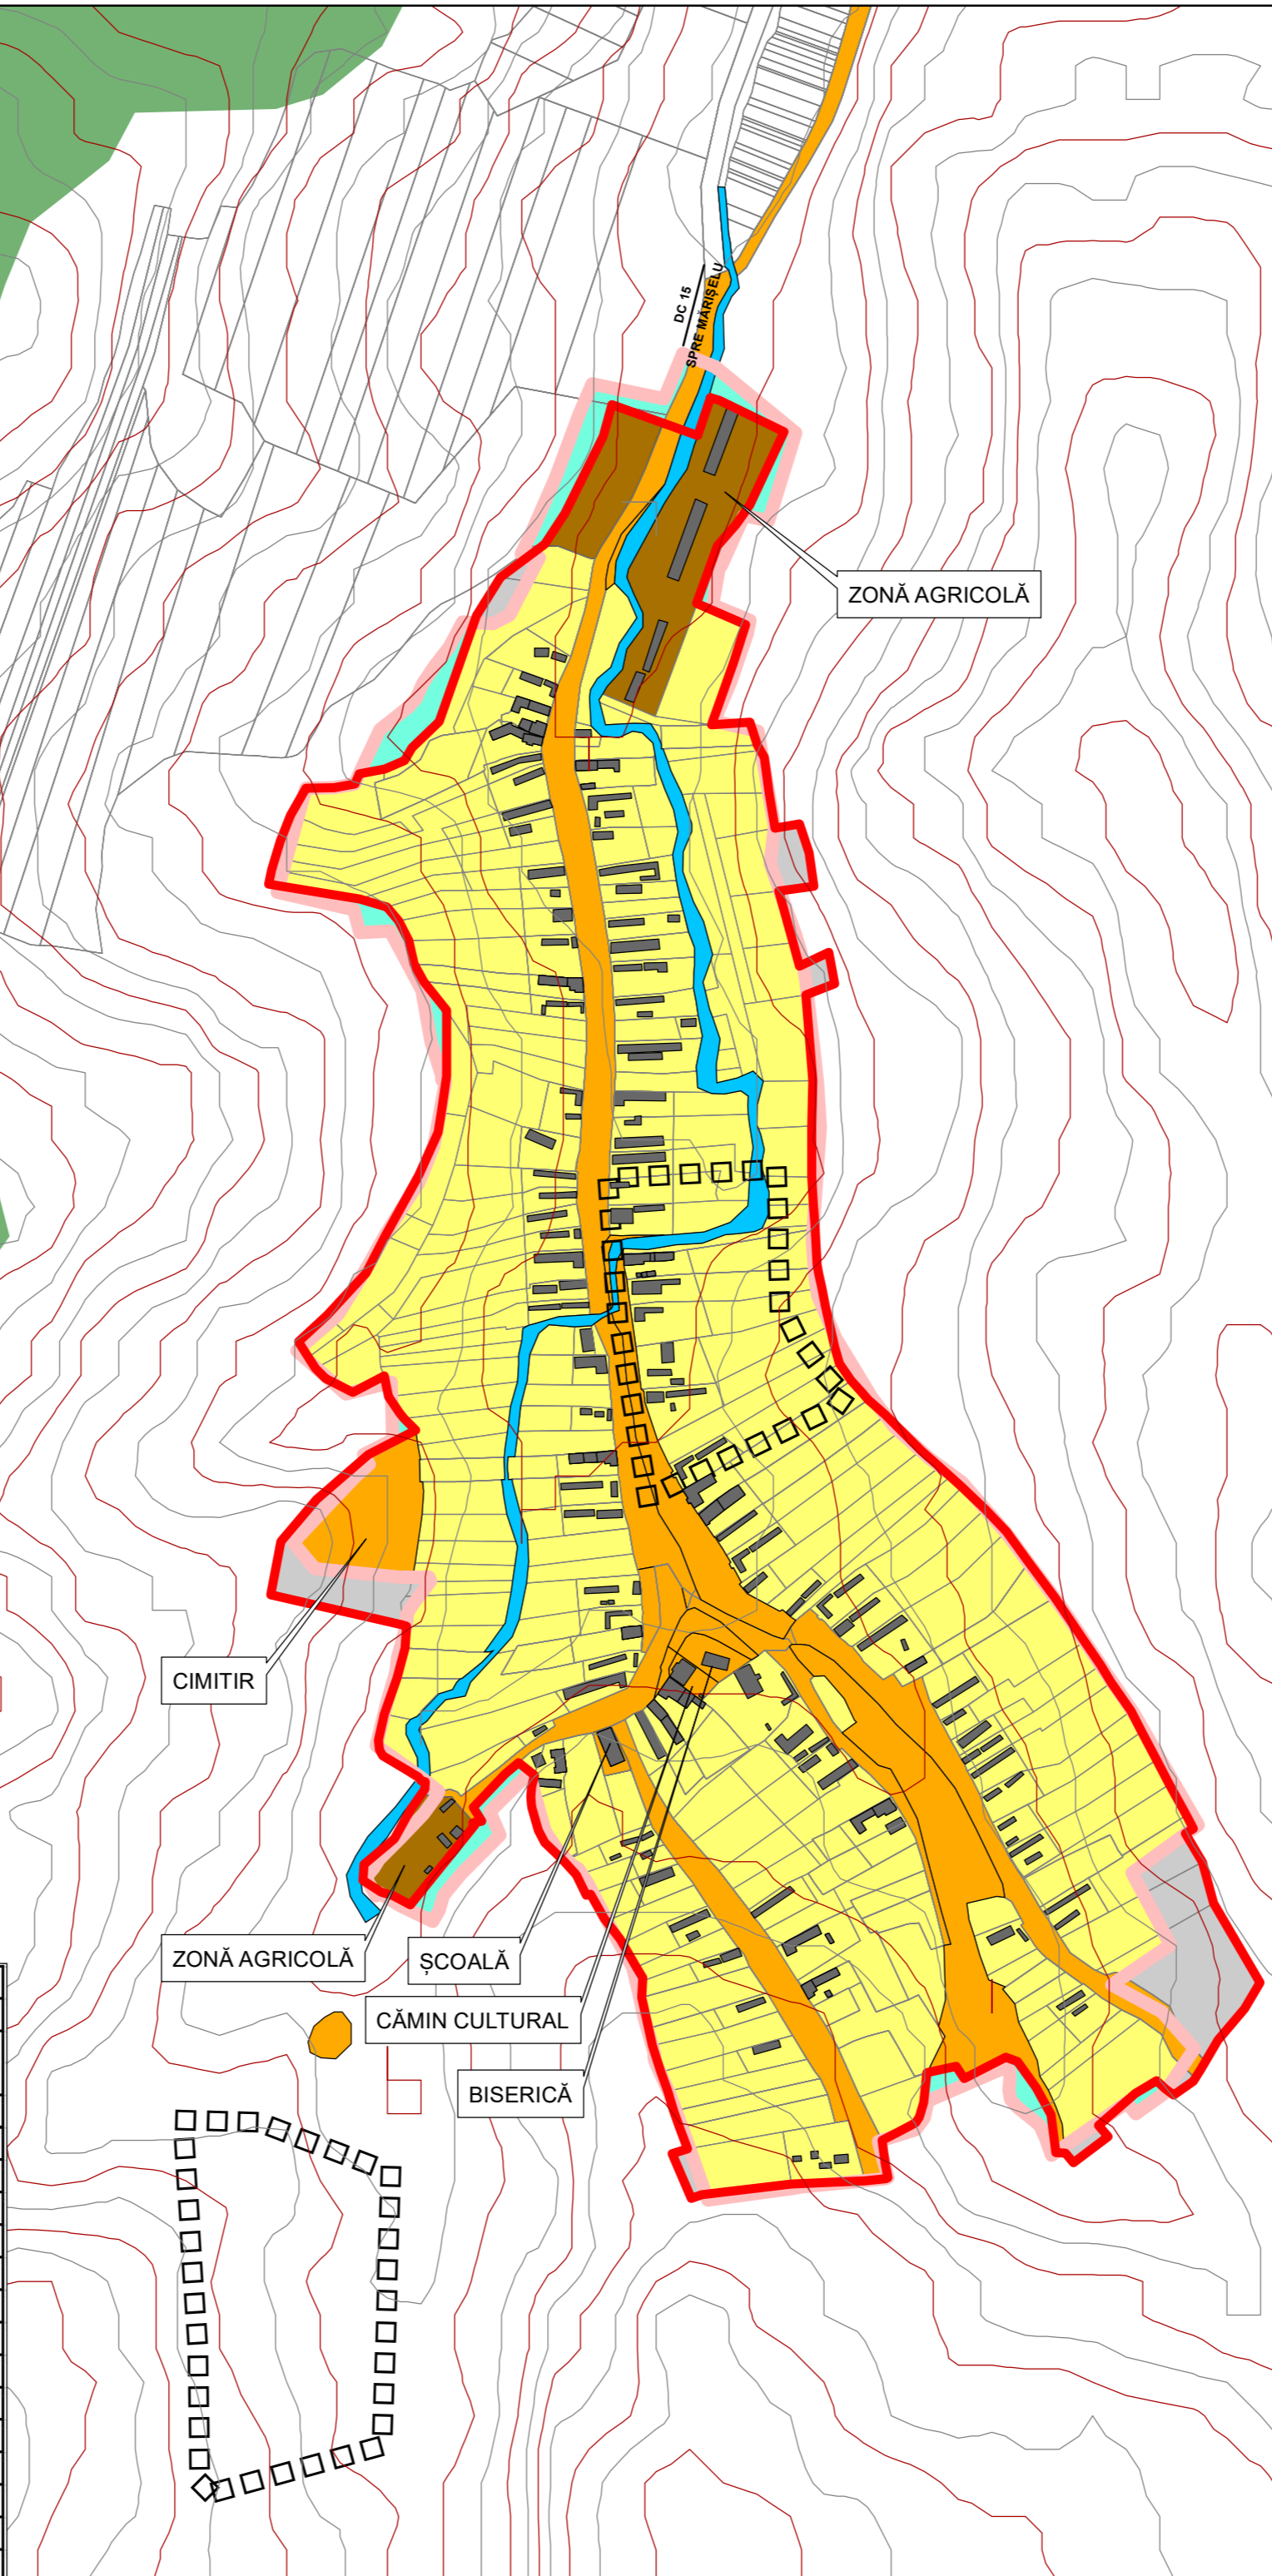

LEGENDA	
LIMITE	
	LIMITA INTRAVILANULUI EXISTENT
	LIMITA INTRAVILANULUI PROPUȘ
	LIMITA TERITORIULUI ADMINISTRATIV AL UNITĂȚII TERRITORIALE DE BAZĂ
	LIMITA PARCELE
TIPURI DE PROPRIETATE ASUPRA TERENURILOR DIN INTRAVILAN	
a. PROPRIETATE PUBLICA	
	TERENURI PROPRIETATE PUBLICA DE INTERES LOCAL
	TERENURI PROPRIETATE PUBLICA DE INTERES JUDEȚEAN
	TERENURI PROPRIETATE PUBLICA DE INTERES NAȚIONAL
b. PROPRIETATE PRIVATA	
	TERENURI PROPRIETATE PRIVATA A PERSOANELOR FIZICE SAU JURIDICE
	TERENURI PROPRIETATE PRIVATA DE INTERES LOCAL

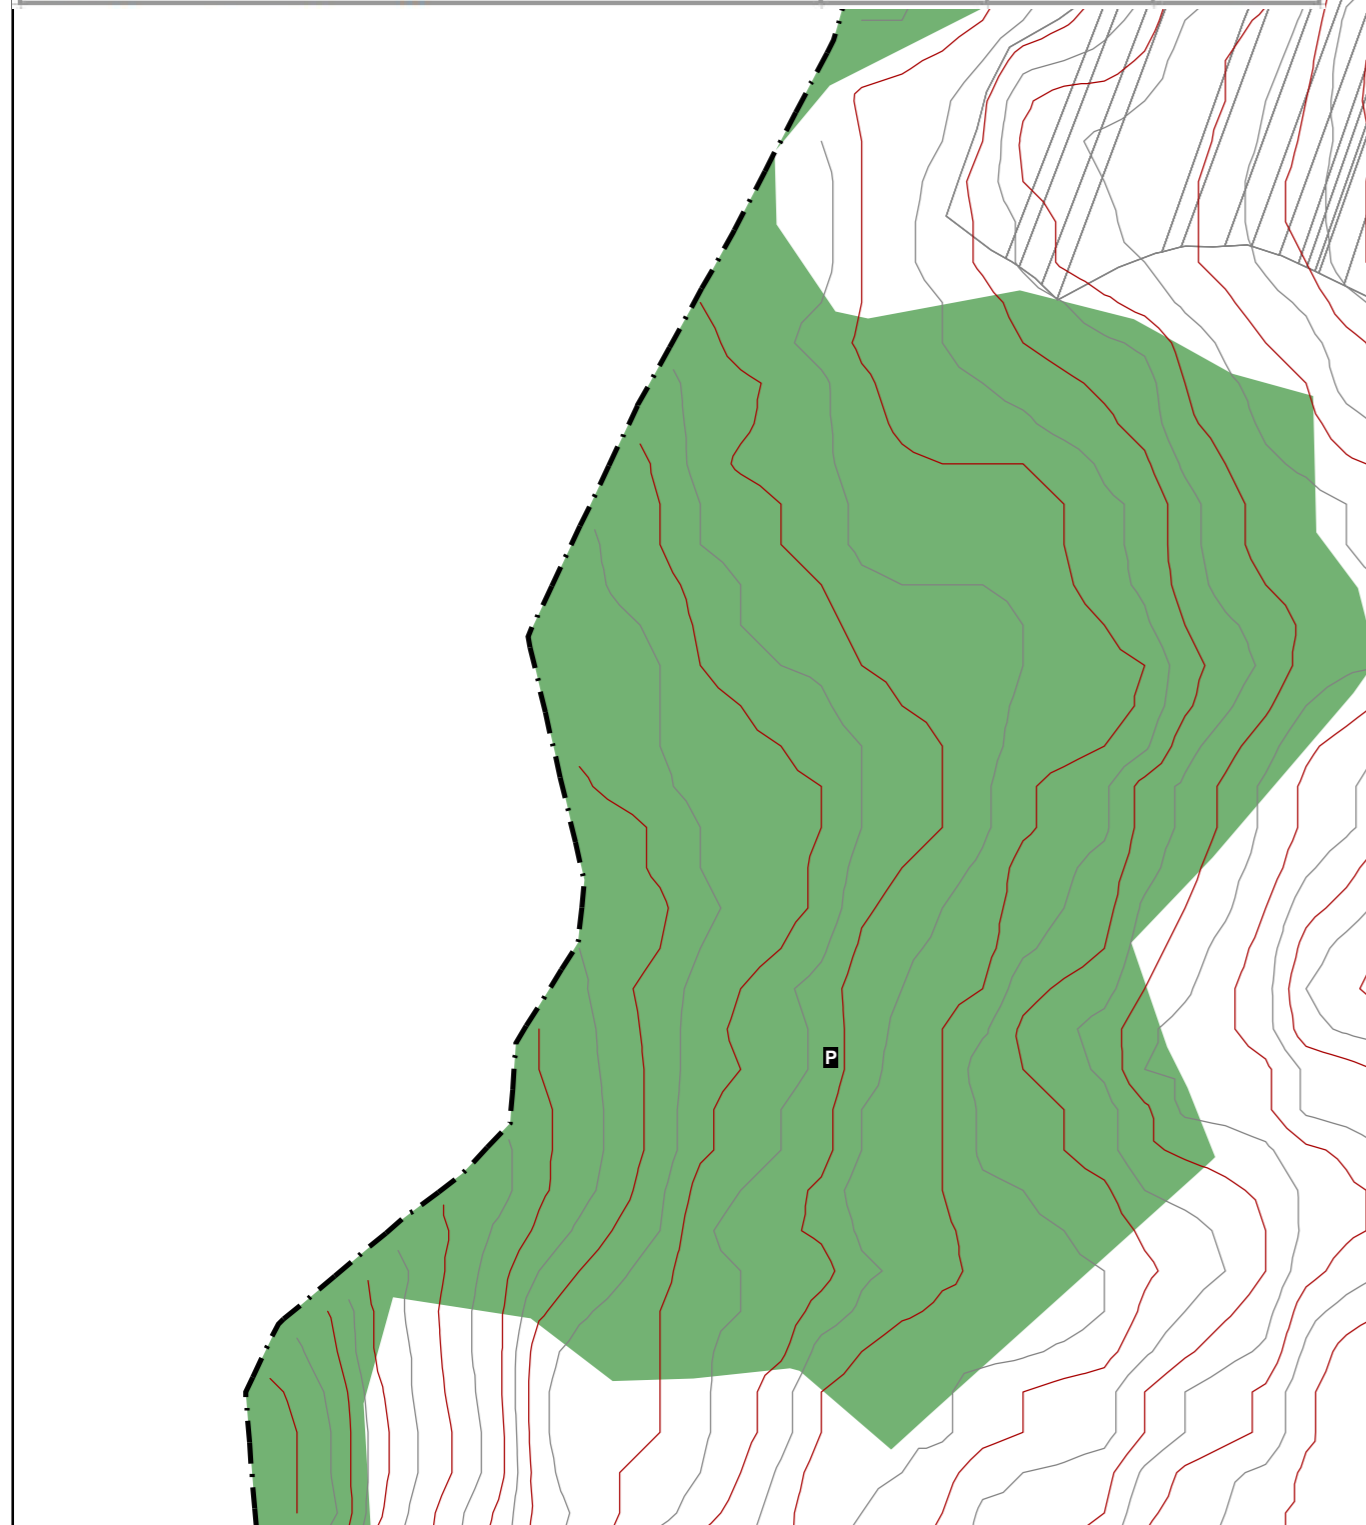

BILANȚ TERITORIAL SAT JEICA				
ZONĂ FUNCȚIONALĂ	EXISTENT		PROPUȘ	
	SUPRAFAȚA (ha)	% DIN TOTAL INTRAVILAN	SUPRAFAȚA (ha)	% DIN TOTAL INTRAVILAN
Locuințe și funcțiuni complementare	28.80	54.44	11.02	20.90
Unități industriale și depozite	1.20	2.27	0.00	0.00
Unități agro-zootehnice	3.20	6.05	2.20	4.18
Instituții și servicii de interes public	0.91	1.72	0.26	0.50
Căi de comunicație și transport				0.00
- căi rutiere	3.40	6.43	3.40	6.45
Spații verzi, sport, agrement	1.40	2.65	2.28	4.32
Construcții tehnico-edilitare	0.00	0.00	0.00	0.00
Gospodărie comunală, cimitire	1.00	1.89	0.83	1.58
Destinație specială	0.00	0.00	0.00	0.00
Terenuri agricole/libere	12.20	23.06	31.92	60.56
Ape	0.80	1.51	0.80	1.52
Păduri	0.00	0.00	0.00	0.00
Terenuri neproductive	0.00	0.00	0.00	0.00
TOTAL	52.90	100.00	52.71	100.00%

Proiectant de specialitate: BIA.CZ.URB S.R.L. - RŪR D B-dul Mihai Viteazul, Nr. 16, ap.5 - Zăneu - Săuș, Tel: 0747112340 CUI: 37717491, Nr. Inreg. 031449/08.06.2017			BENEFICIAR: COMUNA MĂRIȘELU ADRESA: COMUNA MĂRIȘELU LOCALITATEA MĂRIȘELU JUDEȚUL BISTRIȚA NĂȘAUD		PROIECT NR. 141/2018
Proiectant general: SC PROIECT-CONSTRUCT REGIUNEA TRANSILVANIA SRL Oradea, Str. Matei Corvin nr. 280, Tel: 0360/568484, Fax: 0359/815839 CUI: RO23719545, Nr. Inreg. 35/1405/2013 E-mail: www.proiectconstructia.ro Site: www.proiectconstructia.ro					
SPECIFICAȚIE	NUME	SEMNĂTURĂ	SCARA	TITLU PROIECT: REACTUALIZARE PLAN URBANISTIC GENERAL	
Sef proiect	Arh. Zebacinschi C.		1:5000	COMUNA MĂRIȘELU	
Proiectat	Arh. Zebacinschi C.		DATA	JUDEȚUL BISTRIȚA NĂȘAUD	
Desenat	Ing. Hopide Livia		2022	TITLU PLANSĂ: JEICA - PROPRIETATEA ASUPRA TERENURILOR	
				FAZA PUG 5.4	